


PLANTA BAJA


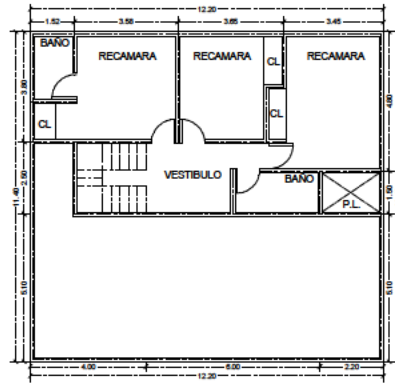


PLANTA ALTA

COSNTRUCCION
S/N ESCALA

DATOS DEL PREDIO	
NO. DE CUENTA:	18809-U
CLAVE CATASTRAL:	06-003-017

PREDIO: URBANO	USO DEL PREDIO: HABITACIONAL
-------------------	---------------------------------

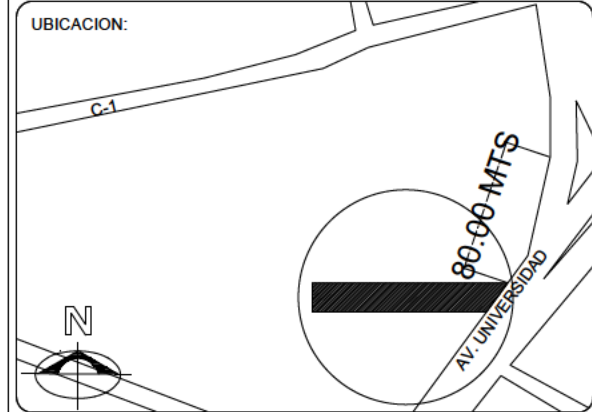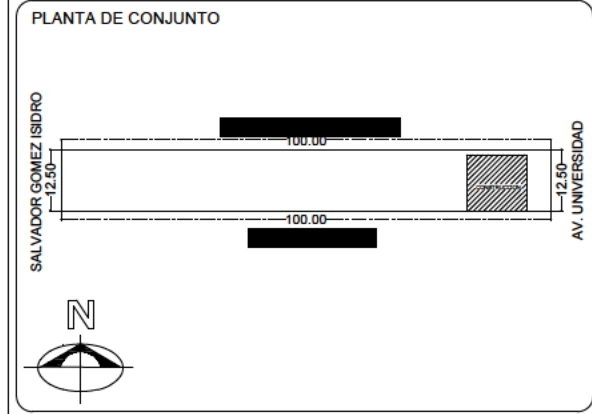


UBICACION: AV. UNIVERSIDAD No. 361
COL. EL RECREO
MUNICIPIO DE CENTRO TABASCO.
C.P. 86020

PROPIETARIO:
MARCIAL BAUTISTA GOMEZ

ESCALA: 1 : 200	ACOTACION: MTS.	FECHA: ABRIL / 2022
--------------------	--------------------	------------------------

LEVANTÓ: _____
DIBUJÓ: _____

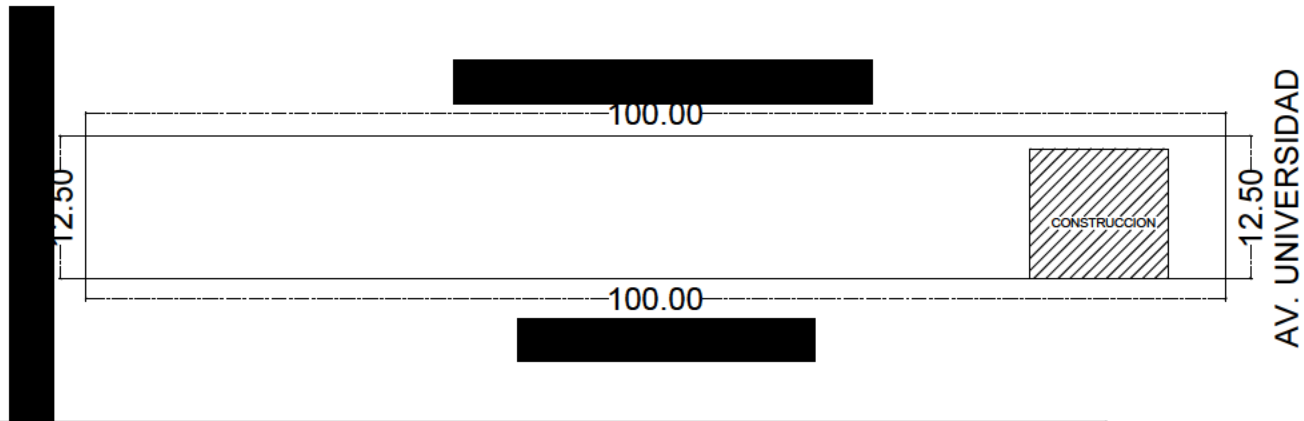

CUADRO DE CONSTRUCCION

LADO EST-PV	AZIMUT	DISTANCIA (MTS.)	COORDENADAS UTM		CONVERGENCIA	FACTOR DE ESC. LINEAL	LATITUD	LONGITUD
			ESTE (X)	NORTE (Y)				
1-2	180°0'0.00"	12.500	508,421.4675	1,991,407.7400	-0°1'28.555267"	0.999960088	18°0'39.710377" N	98°55'13.598997" W
2-3	270°0'0.00"	100.000	508,421.4675	1,991,395.2400	-0°1'28.554674"	0.999960088	18°0'39.303639" N	98°55'13.599180" W
3-4	00°0'0.00"	12.500	508,321.4675	1,991,395.2400	-0°1'27.503140"	0.999960086	18°0'39.305028" N	98°55'17.000020" W
4-1	90°0'0.00"	100.000	508,321.4675	1,991,407.7400	-0°1'27.503727"	0.999960086	18°0'39.711766" N	98°55'16.999839" W

AREA = 1,250.000 m2 PERIMETRO = 225.000 m

SELLO

FIRMA

DESGLOSE DE SUPERFICIES	
SUP. DE TERRENO:	1,250.00 M2
SUP. PLANTA BAJA:	151.50 M2
SUP. PLANTA ALTA:	89.05 M2
SUP. DE CONST.:	240.55 M2

- CARACTERISTICAS DE LA CONSTRUCCION
- LOSA DE CONCRETO ARMADO
 - MUROS DE BLOCK
 - PISO CERAMICO
 - PUERTAS DE MADERA
 - INST. ELECTRICA OCULTA
 - INST. HIDRAULICA OCULTA
 - MUEBLES DE BAÑO
 - VENTANAS DE HERRERIA

- SERVICIOS MUNICIPALES
- VIALIDADES PAVIMENTADAS
 - AGUA POTABLE Y D. SANITARIO
 - BANQUETAS Y GUARNICIONES
 - ALUMBRADO PUBLICO
 - ELECTRICIDAD