


CALLE GUAYABA

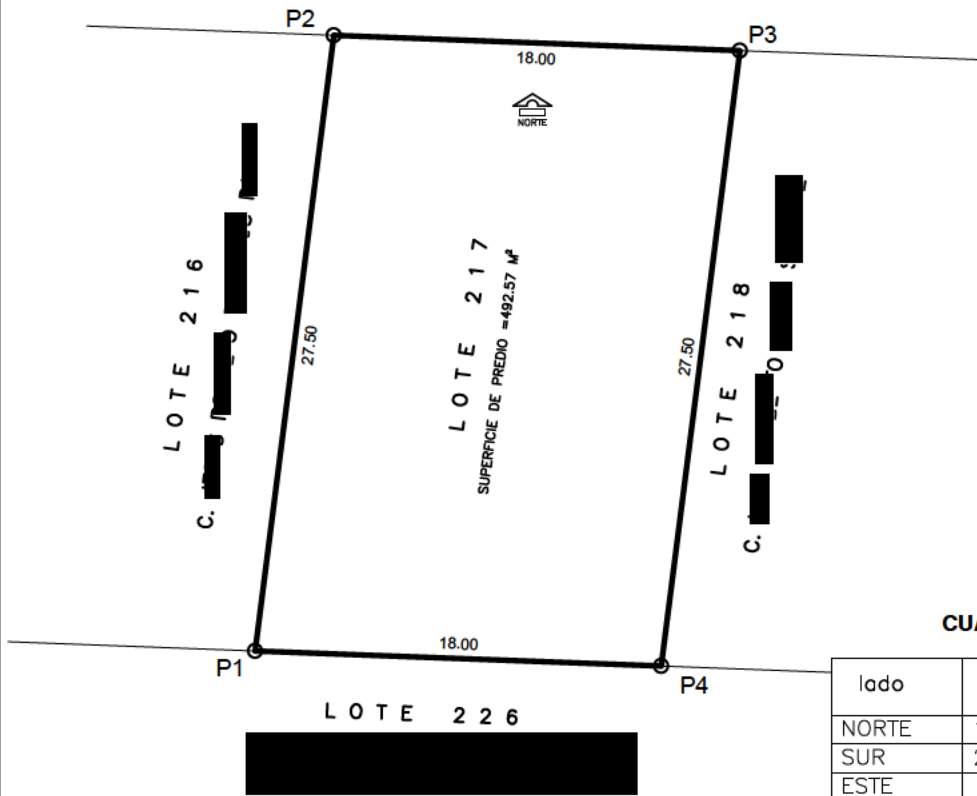

CUADRO DE COLINDANCIAS

lado	mts.	colindancias
NORTE	18.00	CON CALLE GUAYABA
SUR	27.50	CON LOTE 226 C. JOSE OCTAVIO OLMEDO HERRERA
ESTE	18.00	CON LOTE 218 C. LUIS HUMBERTO REYES SANCHEZ
OESTE	27.50	CON LOTE 216 C. JESUS RODOLFO BAÑUELOS DAMIAN

CUADRO DE CONSTRUCCION

VERTICE	LADO	DIST.	RUMBO	ESTE	NORTE
P1	P1 - P2	27.50	N 7°17'24.6" E	507279.920	1979329.802
P2	P2 - P3	18.00	S 87°50'57.1" E	507283.410	1979357.080
P3	P3 - P4	27.50	S 7°17'24.6" W	507301.397	1979356.404
P4	P4 - P1	18.00	N 87°50'57.1" W	507297.908	1979329.127

Area: 492.57 m² Area: 0.049257 ha Perimetro: 91.00 ml

DESGLOSE DE SUPERFICIES:	
SUPERFICIE DEL TERRENO:	492.57 m ²
SUPERFICIE DE CONST. PLANTA BAJA :	
SUPERFICIE DE CONST. PLANTA ALTA :	
SUPERFICIE DE CONSTRUCCION TOTAL:	
SUPERFICIE LIBRE:	
ANTIGUEDAD DE LA CONSTRUCCION:	

CARACTERISTICAS DE LA CONSTRUCCION:

NO APLICA

SELLO DE AUTORIZACION CATASTRAL:

NOMBRE Y FIRMA DE QUIEN REVISO

SERVICIOS MUNICIPALES:


- ENERGIA ELECTRICA - (SI)
- AGUA POTABLE - (SI)
- PAVIMENTO - (SI)
- TELEFONO - (NO)
- ALUMBRADO PUBLICO - (SI)
- DRENAJE SANITARIO - (SI)
- BANQUETAS - (SI)
- GUARNICIONES - (SI)



FECHA DE ELABORACION:
22 DE MARZO DEL 2024

No. DE CUENTA:	/	
CLAVE CATASTRAL:	/	
TIPO DE PREDIO:	<input checked="" type="checkbox"/> URBANO	<input type="checkbox"/> RUSTICO
USO DE SUELO:	HABITACIONAL	

LOCALIZACION.

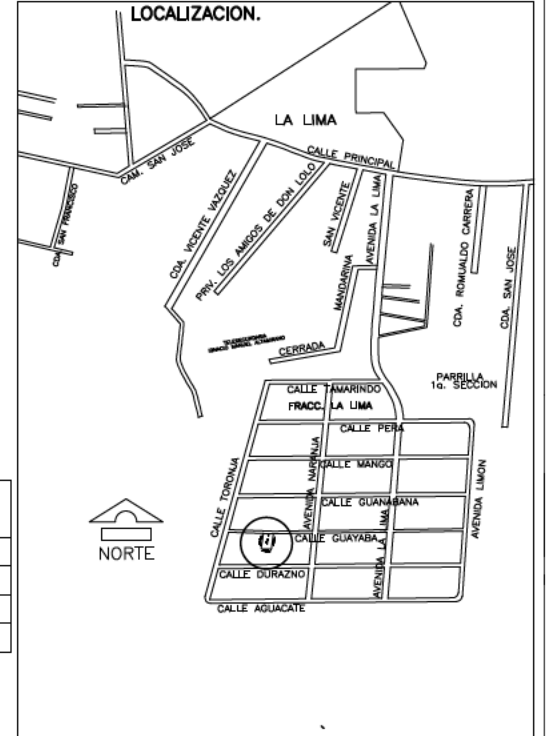

UBICACION: PREDIO URBANO IDENTIFICADO COMO LOTE NUMERO 217 DE LA MANZANA NUMERO 16, UBICADO EN LA CALLE GUAYABA, DEL FRACCIONAMIENTO DENOMINADO "LA LIMA", DE LA RANCHERIA PARRILLA, SECCION LA LIMA DEL MUNICIPIO DEL CENTRO, TABASCO, MEXICO. C.P.: / 86288

MUNICIPIO: CENTRO RANCHERIA: FRACC. LA LIMA

ESCALA: 1:350 ACOTACION: METROS

PROPIETARIO:

R.F.C./

DATOS DEL PERITO DIBUJANTE:

NOMBRE COMPLETO: ING. [REDACTED]
NUMERO DE REGISTRO: / PEDIET 0028-2023