




SURESTE
VACÍO A CLAUSTRO 6


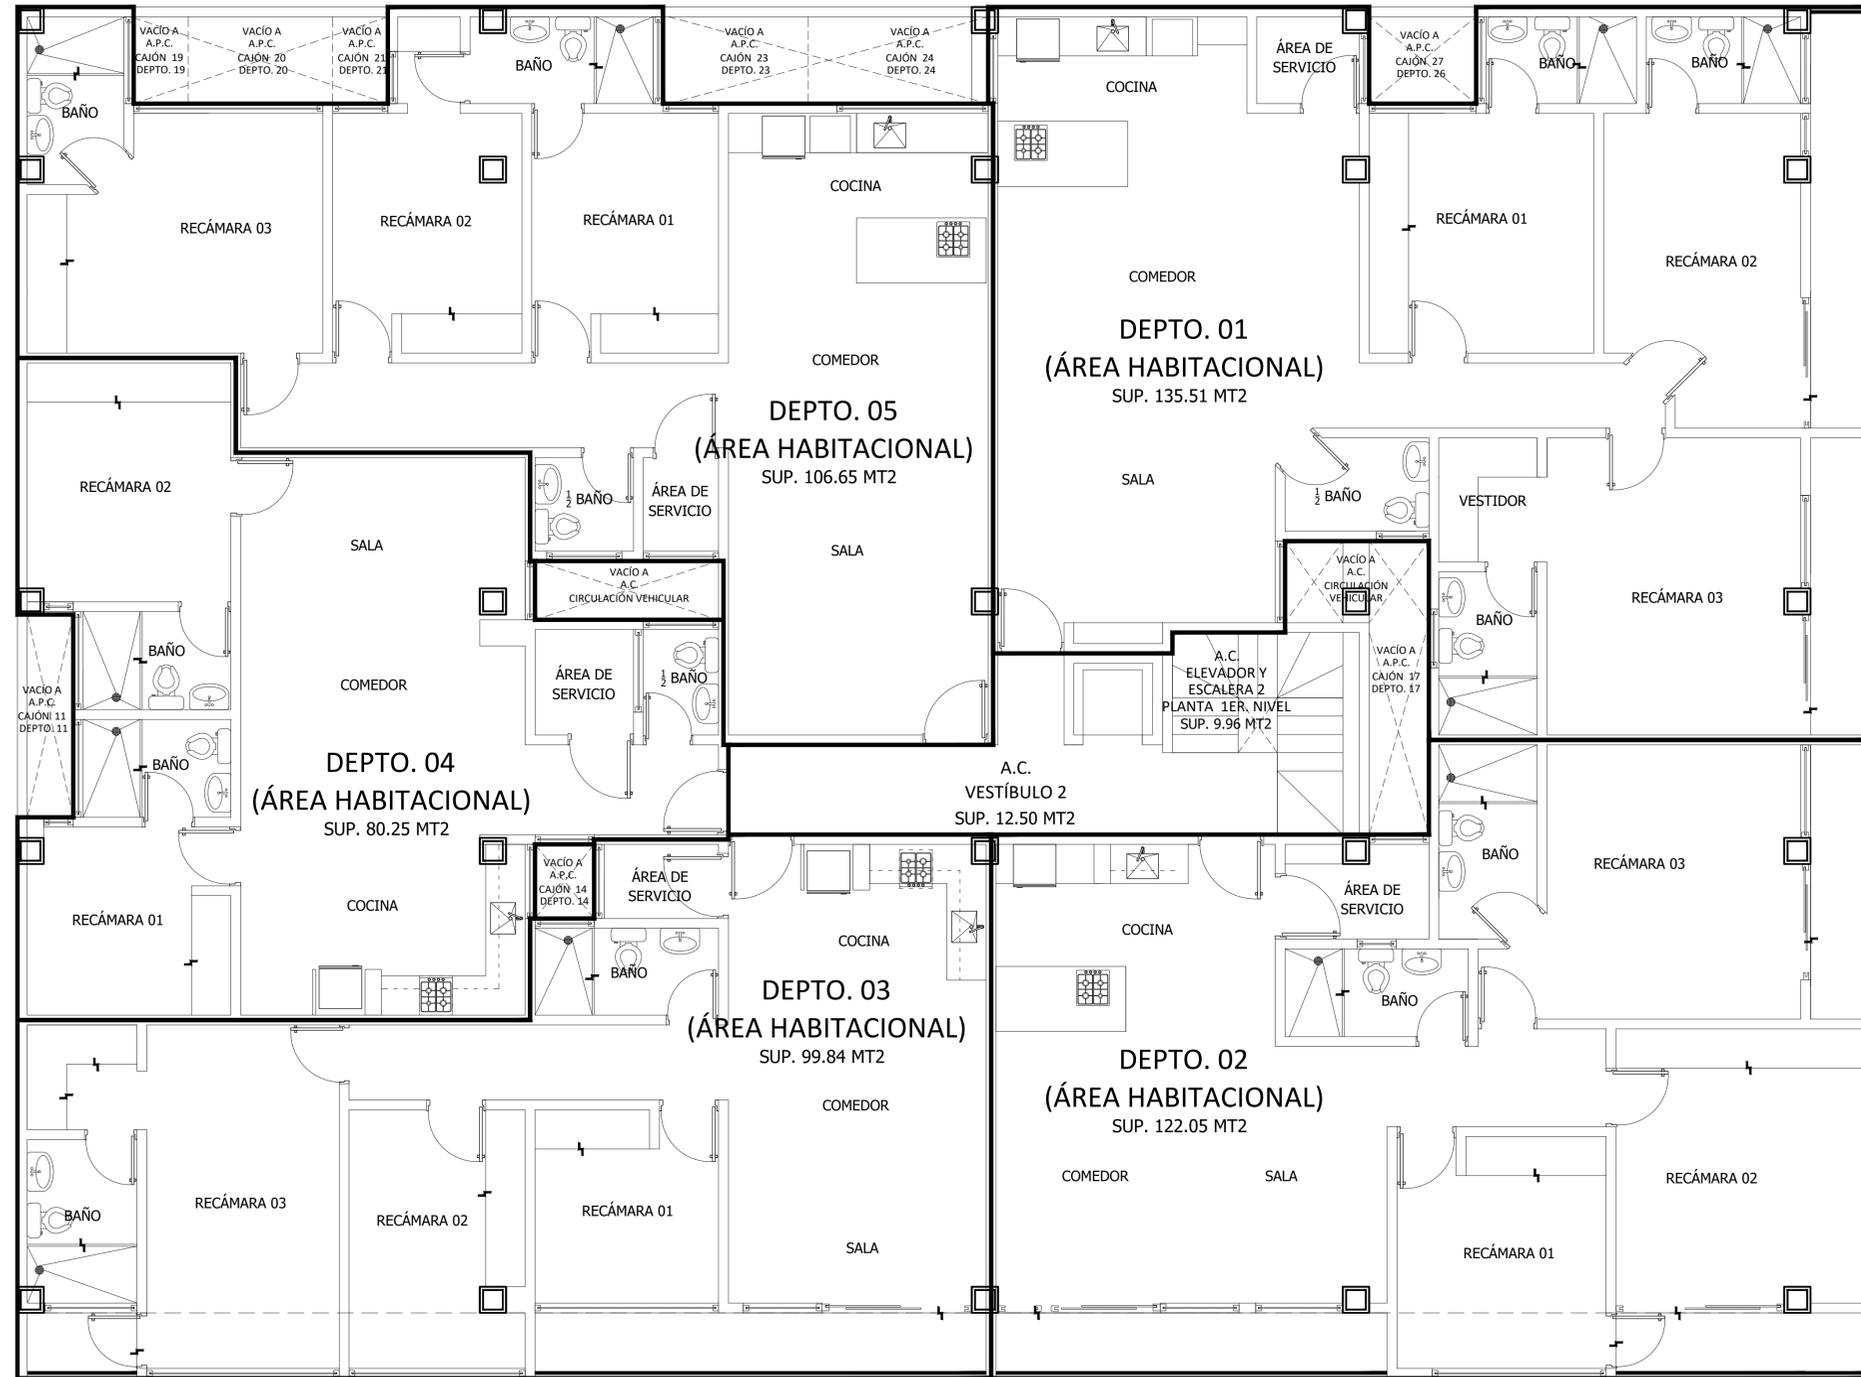


NORESTE
VACÍO A LOTE 4


SUROESTE
VACÍO A CALLE GOBI

1ER. NIVEL

NOROESTE
VACÍO A CALLE KAVIR

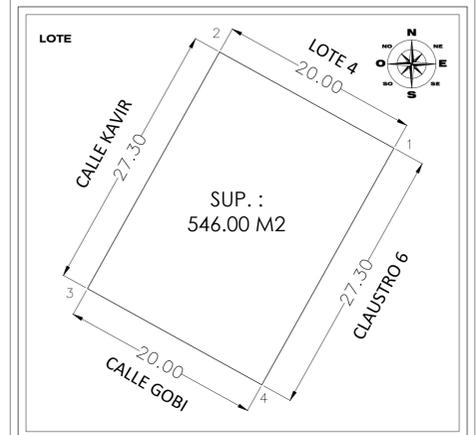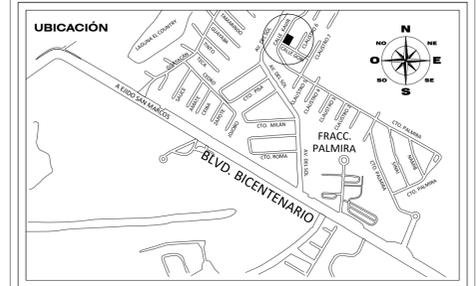

SUPERFICIES	
SUPERFICIE DEL TERRENO:	546.00 M ²
SUP. CONST. PLANTA BAJA:	563.56 M ²
SUP. CONST. PLANTA 1ER. NIVEL:	563.56 M ²
SUP. CONST. PLANTA 2DO. NIVEL:	563.56 M ²
SUP. CONST. PLANTA 3RO. NIVEL:	563.56 M ²
SUP. CONST. PLANTA 4TO. NIVEL:	563.56 M ²
SUP. CONST. PLANTA 5TO. NIVEL:	563.56 M ²
SUP. CONST. PLANTA 6TO. NIVEL:	131.10 M ²
SUPERFICIE DE CONST. TOTAL:	3,512.46 M ²

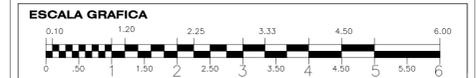

CUADRO DE FIRMAS Y SELLOS:
PLANO DE AUTORIZACIÓN DEL REGIMEN DE PROPIEDAD EN CONDOMINIO VERTICAL EN BASE A LO ESTABLECIDO EN EL ACUERDO No. 437, PUBLICADO EN EL PERIODICO OFICIAL No. 7969 DE FECHA 19 DE ENERO DE 2019.

OBRA: **EDIFICIO DEPARTAMENTOS**

PLANO: **REGÍMEN DE CONDOMINIO**

UBICACIÓN: **CALLE KAVIR, ESQUINA CON CALLE GOBI, LOTE 01, MZA. 10, FRACC. PALMIRA 2, PROLONGACIÓN DE PASEO USUMACINTA S/N, RA. SALOYA 3RA.**

CIUDAD: **NACAJUCA, TABASCO.** FECHA: **SEPTIEMBRE 2024**

PROPIETARIO: _____

ESCALA: **1:50** ACOTACIONES: **METROS**

PLANO: **REG-02** PLANO No. **02**