


35899


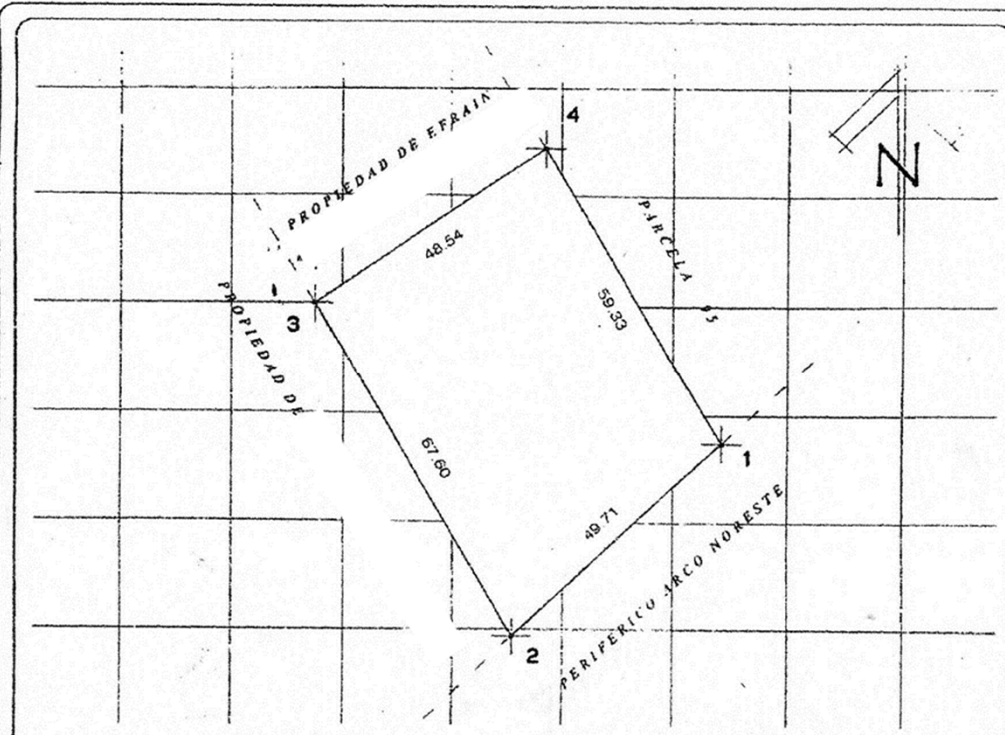


CUADRO DE CONSTRUCCION

LADO	RUMBO	DISTANCIA	AZIMUT	VERT.	ANG.INT.	Y	X
1-2	S 48° 07' 10.75" O	49.710	226° 7' 10.75"	1	103° 38' 27.35"	1000.0000	1000.0000
2-3	N 30° 19' 08.58" O	67.598	329° 40' 51.44"	2	76° 26' 19.31"	965.5433	964.1896
3-4	N 55° 40' 41.15" E	48.542	55° 40' 41.15"	3	94° 0' 10.29"	1,023.8955	930.0453
4-1	S 30° 13' 21.80" E	59.330	149° 45' 38.10"	4	85° 54' 3.05"	1,051.2856	970.1355

Datos de Predio:
 Número de Cuotas: _____
 Clave Catastral: _____

Predio: **Rústico** Uso de Predio: **Baldío**

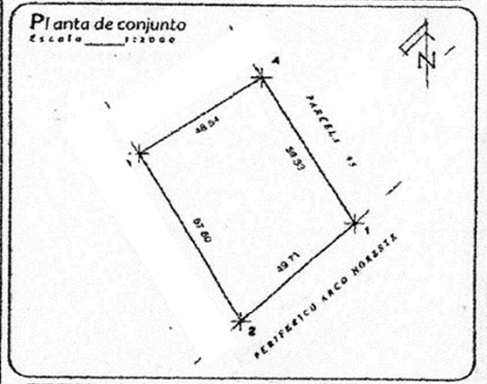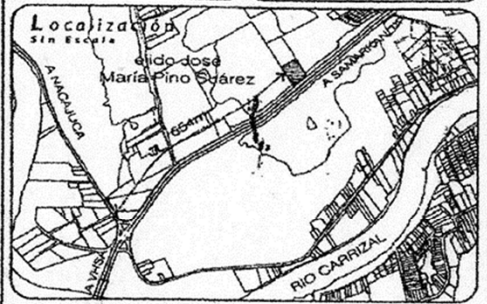

Ubicación: **Ejido "José María Pino Suárez"**
 Municipio: **Centro** Estado: **Tabasco**
 Propiedad de: _____


Sello

Firma


Desglose de Superficies:
 Superficie de Predio
3,069.67 M².

Datos Generales de la Construcción

Servicios Brindados del Municipio
 Agua potable
 Drenaje
 Energía eléctrica
 Pavimento
 Banquetas
 Cuernilones
 Red telefónica
 Alumbrado público

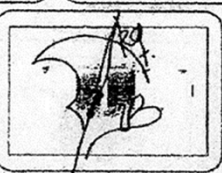

Escala: **1:1000**
 Unidades: **Metros**
 Año: **T-1997**
 Fecha: **030 enero 2013, Villahermosa, Tabasco.**


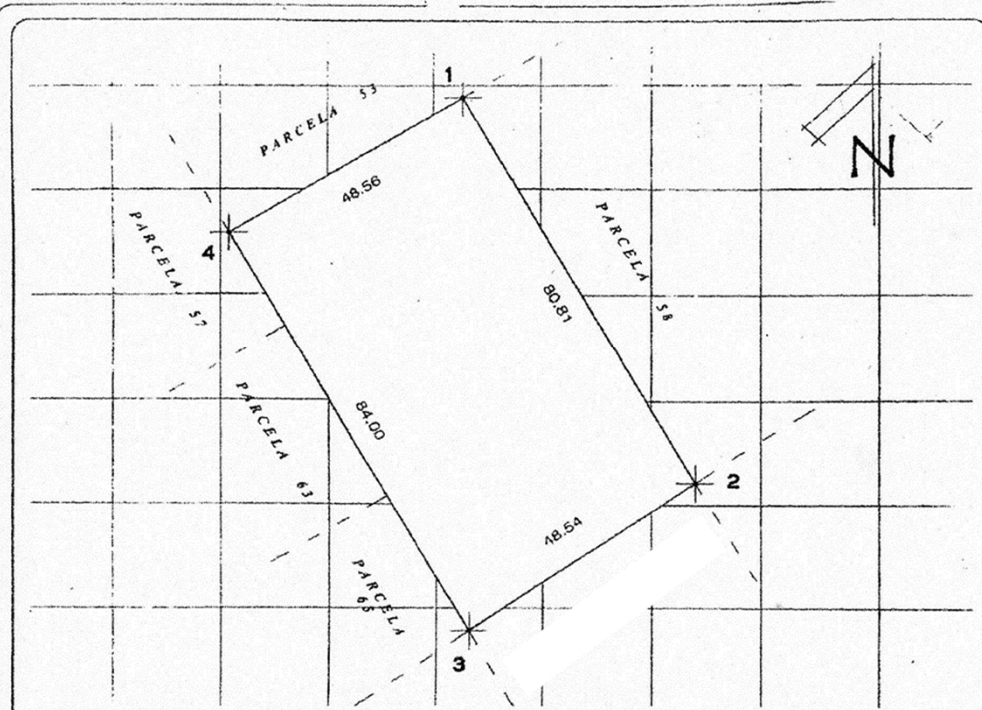


CUADRO DE CONSTRUCCION

LADO	RUMBO	DISTANCIA	AZIMUT	VERT.	ANG.INT.	Y	X
1-2	S 30 13'21.90" E	80.814	149 46'38.10"	1	89 39'53.61"	1.121.0949	928.4567
2-3	S 55 40'41.15" O	48.542	235 40'41.15"	2	94 5'56.95"	1.051.2656	970.1355
3-4	N 30 19'08.56" O	84.000	329 40'51.44"	3	85 59'49.71"	1.023.8955	930.0493
4-1	N 59 26'31.71" E	48.580	59 26'31.71"	4	90 14'19.73"	1.096.4066	897.5409

Datos del Predio:
 Número de Cuenta: _____
 Clave Catastral: _____

Predio: **Rústico** Uso de Predio: **Baldío**

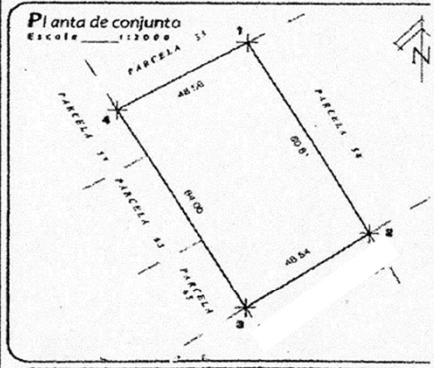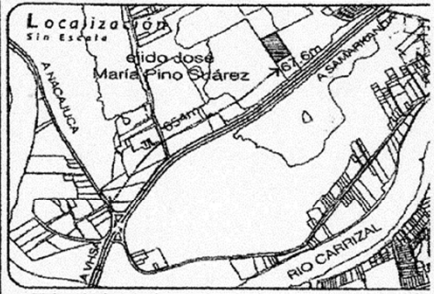

Ubicación: **Ejido "José María Pino Suárez"**
 Parcela: **58 Z-1 P1/3** Municipio: **Centro** Estado: **Tab.**
 Propiedad de: _____


Sello

Firma

Desglose de Superficies
 Superficie de Predio
3,995.87 M².


Datos Generales de la Construcción

Servicios Brindados del Municipio
 Agua potable
 Drenaje
 Energía eléctrica
 Pavimento
 Banquetas
 Cuerniciones
 Red telefónica
 Alumbrado público

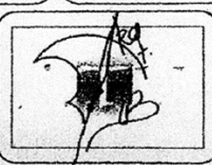


Escala:
1:10
 Anotación:
Metr
 Archivo:
1-19

Fecha: **a 30 enero 2013, Villahermosa, Tab.**

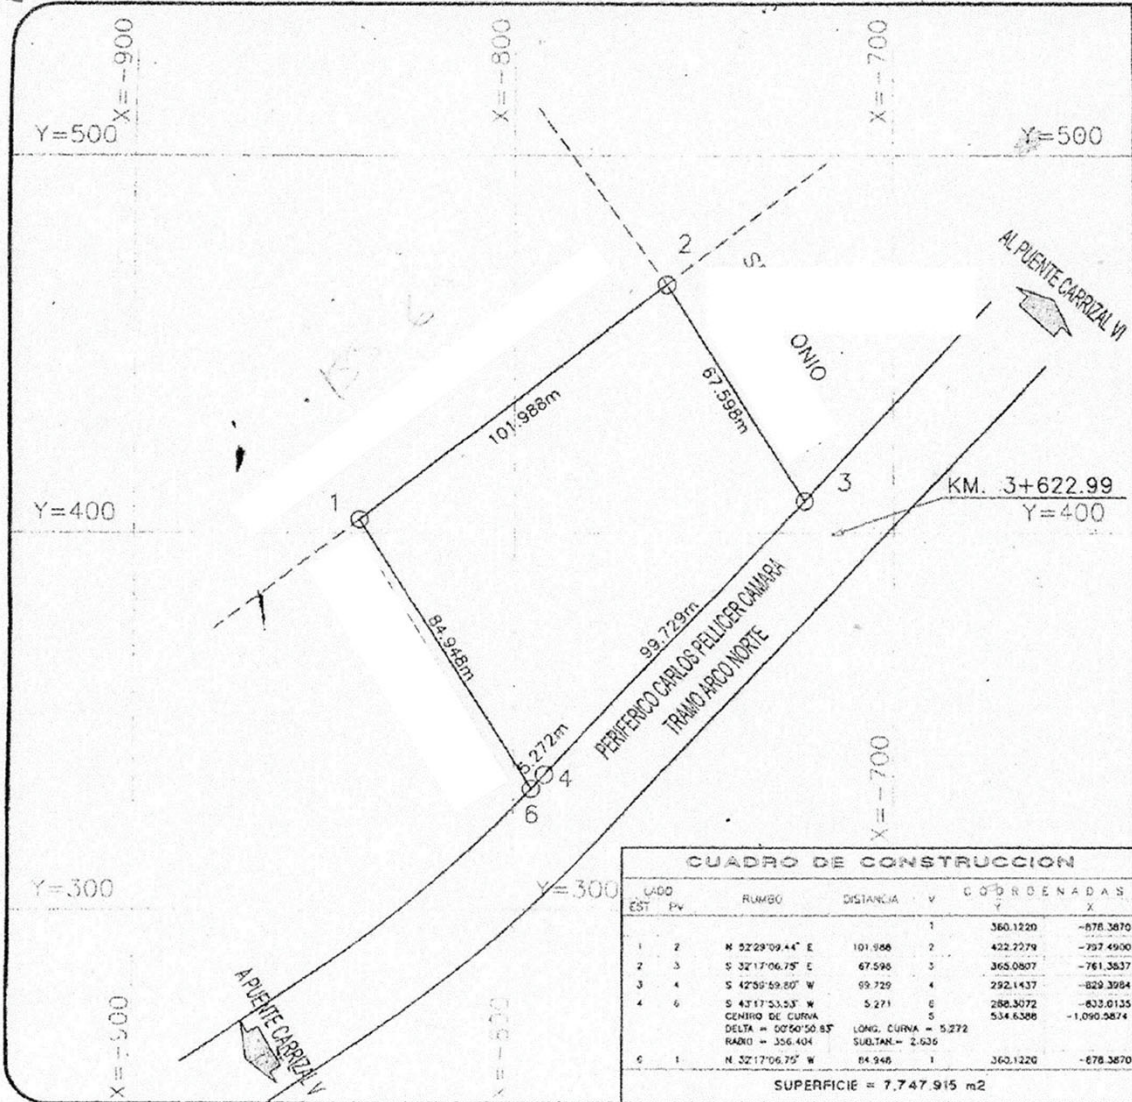

ORIENTACION

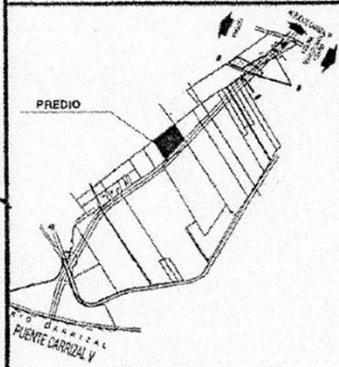

LOCALIZACION

CUADRO DE CONSTRUCCION

ORDEN EST	PUNTO PV	RUMBO	DISTANCIA	V	COORDENADAS	
					X	Y
1	2	N 52°29'09.44" E	101.988	2	360.1220	-678.3870
2	3	S 32°17'06.75" E	67.598	3	422.2279	-797.4900
3	4	S 42°50'59.80" W	99.729	4	365.0807	-761.5837
4	6	S 43°17'53.53" W	5.271	6	288.3072	-829.3984
		CENTRO DE CURVA DELTA = 00°50'50.83" RADIO = 306.404		5	292.1437	-829.3984
		LONG. CURVA = 5.272 SUBTAN = 2.636		6	288.3072	-829.3984
6	1	N 52°17'06.75" W	84.946	1	360.1220	-678.3870

SUPERFICIE = 7.747.915 m²

PLANO TOPOGRAFICO DE PREDIO SUBURBANO

PROPIETARIO:

UBICACION:
EL JOSE MA. PENO SUAREZ, CENTRO TAB.

LEV. **RAZ SALVADOR CANTO RIVERA**

ESCALA 1:1.500 JUNIO 2004