



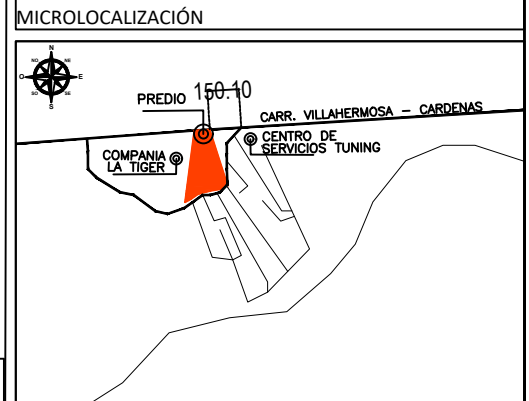

DATOS CATASTRALES  
 NUMERO DE CUENTA: 038662-R  
 CLAVE CATASTRAL: 16-0000-038662


PREDIO REGIMEN GEOGRAFICO: **RÚSTICO**  
 USO DE SUELO: **BALDÍO**

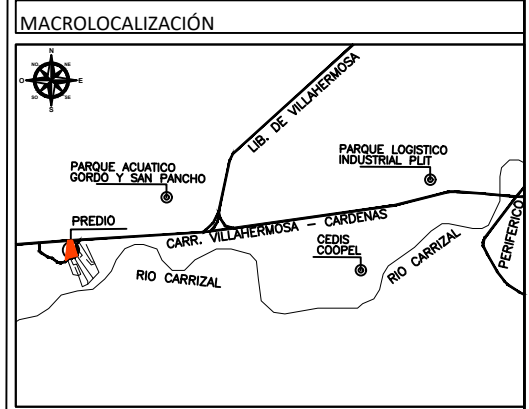

PLANO:  
**CARRETERA FEDERAL VILLAHERMOSA-CÁRDENAS  
 KM 10+500 R/A GONZÁLEZ 3RA SECCIÓN**

ESCALA: **1 : 2500**  
 ACOTACIÓN: **METROS**  
 LUGAR Y FECHA: **VILLAHERMOSA, TABASCO  
 25 DE OCTUBRE DEL 2024**

FIRMA:

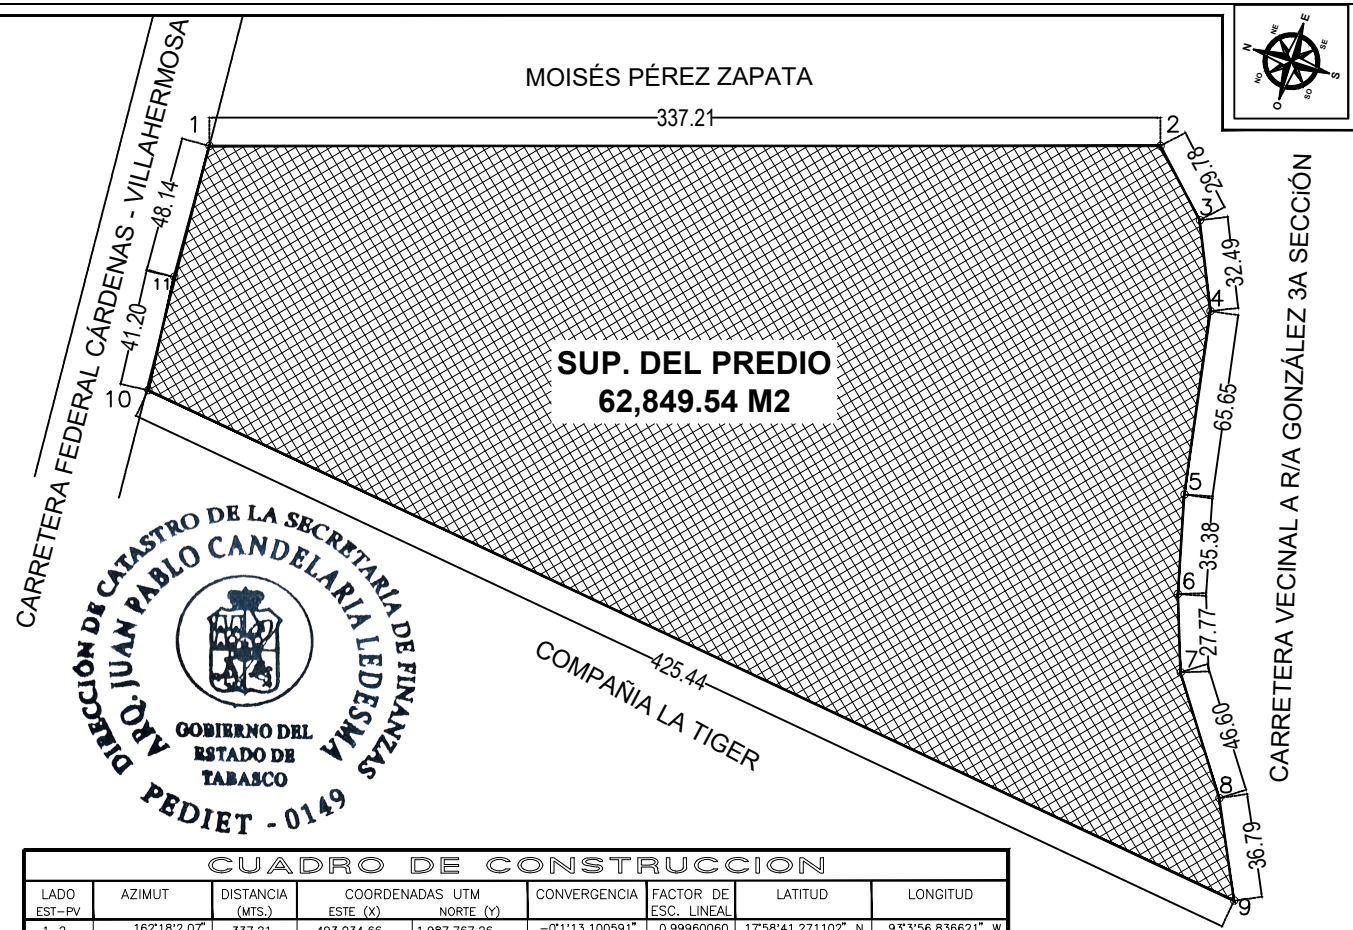

**SUP. DEL PREDIO  
 62,849.54 M2**



**CUADRO DE CONSTRUCCION**

LADO EST-PV	AZIMUT	DISTANCIA (MTS.)	COORDENADAS UTM		CONVERGENCIA	FACTOR DE ESC. LINEAL	LATITUD	LONGITUD
			ESTE (X)	NORTE (Y)				
1-2	162°18'2.07"	337.21	493,034.66	1,987,767.26	-0°1'13.100591"	0.99960060	17°58'41.271102" N	93°3'56.836621" W
2-3	224°28'16.76"	29.78	493,137.18	1,987,446.01	-0°1'12.012232"	0.99960058	17°58'30.819136" N	93°3'53.346917" W
3-4	245°36'24.29"	32.49	493,116.31	1,987,424.76	-0°1'12.230319"	0.99960059	17°58'30.127407" N	93°3'54.056020" W
4-5	260°21'39.40"	65.65	493,086.72	1,987,411.35	-0°1'12.540280"	0.99960059	17°58'29.690449" N	93°3'55.061954" W
5-6	256°2'53.92"	35.38	493,022.00	1,987,400.35	-0°1'13.218980"	0.99960060	17°58'29.332019" N	93°3'57.262507" W
6-7	250°21'33.16"	27.77	492,987.66	1,987,391.82	-0°1'13.578927"	0.99960061	17°58'29.054054" N	93°3'58.429887" W
7-8	235°10'38.05"	46.60	492,961.51	1,987,382.49	-0°1'13.852988"	0.99960061	17°58'28.750026" N	93°3'59.319059" W
8-9	244°6'48.55"	36.79	492,923.21	1,987,355.84	-0°1'14.253841"	0.99960062	17°58'27.882582" N	93°4'0.621132" W
9-10	07°28'52.44"	425.44	492,893.39	1,987,335.34	-0°1'14.565863"	0.99960062	17°58'27.215059" N	93°4'1.634653" W
10-11	85°10'27.80"	41.20	492,945.50	1,987,761.60	-0°1'14.036048"	0.99960062	17°58'41.085812" N	93°3'59.868043" W
11-1	87°23'7.78"	48.14	492,986.56	1,987,765.07	-0°1'13.605278"	0.99960061	17°58'41.199081" N	93°3'58.471995" W

**AREA = 62,849.54 m2 PERIMETRO = 1,126.46 m**

**DESGLOSE DE SUPERFICIES**

**SUP. DEL PREDIO:  
 62,849.54 M2**

**MEDIDAS Y COLINDANCIAS**

**SURESTE:**  
 SIETE MEDIDAS: 36.79 METROS, 46.00 METROS, 27.77 METROS, 35.38 METROS, 65.65 METROS, 32.49 METROS, Y 29.78 METROS CON CARRETERA VECINAL A R/A GONZÁLEZ 3A. SECCIÓN.

**NORESTE:**  
 337.21 METROS CON MOISÉS PÉREZ ZAPATA.

**NOROESTE:**  
 DOS MEDIDAS: 48.14 METROS Y 41.20 METROS CON CARRETERA FEDERAL CÁRDENAS - VILLAHERMOSA.

**NOROESTE:**  
 425.44 METROS CON COMPAÑIA LA TIGER.

**SERVICIOS PÚBLICOS**

- AGUA POTABLE
- DRENAJE
- TELEFONÍA
- PAVIMENTO

**NOMBRE Y DIRECCIÓN DEL PERITO DIBUJANTE**

\_\_\_\_\_

SELLO DE AUTORIZACIÓN

NOMBRE Y FIRMA DE QUIEN REVISÓ